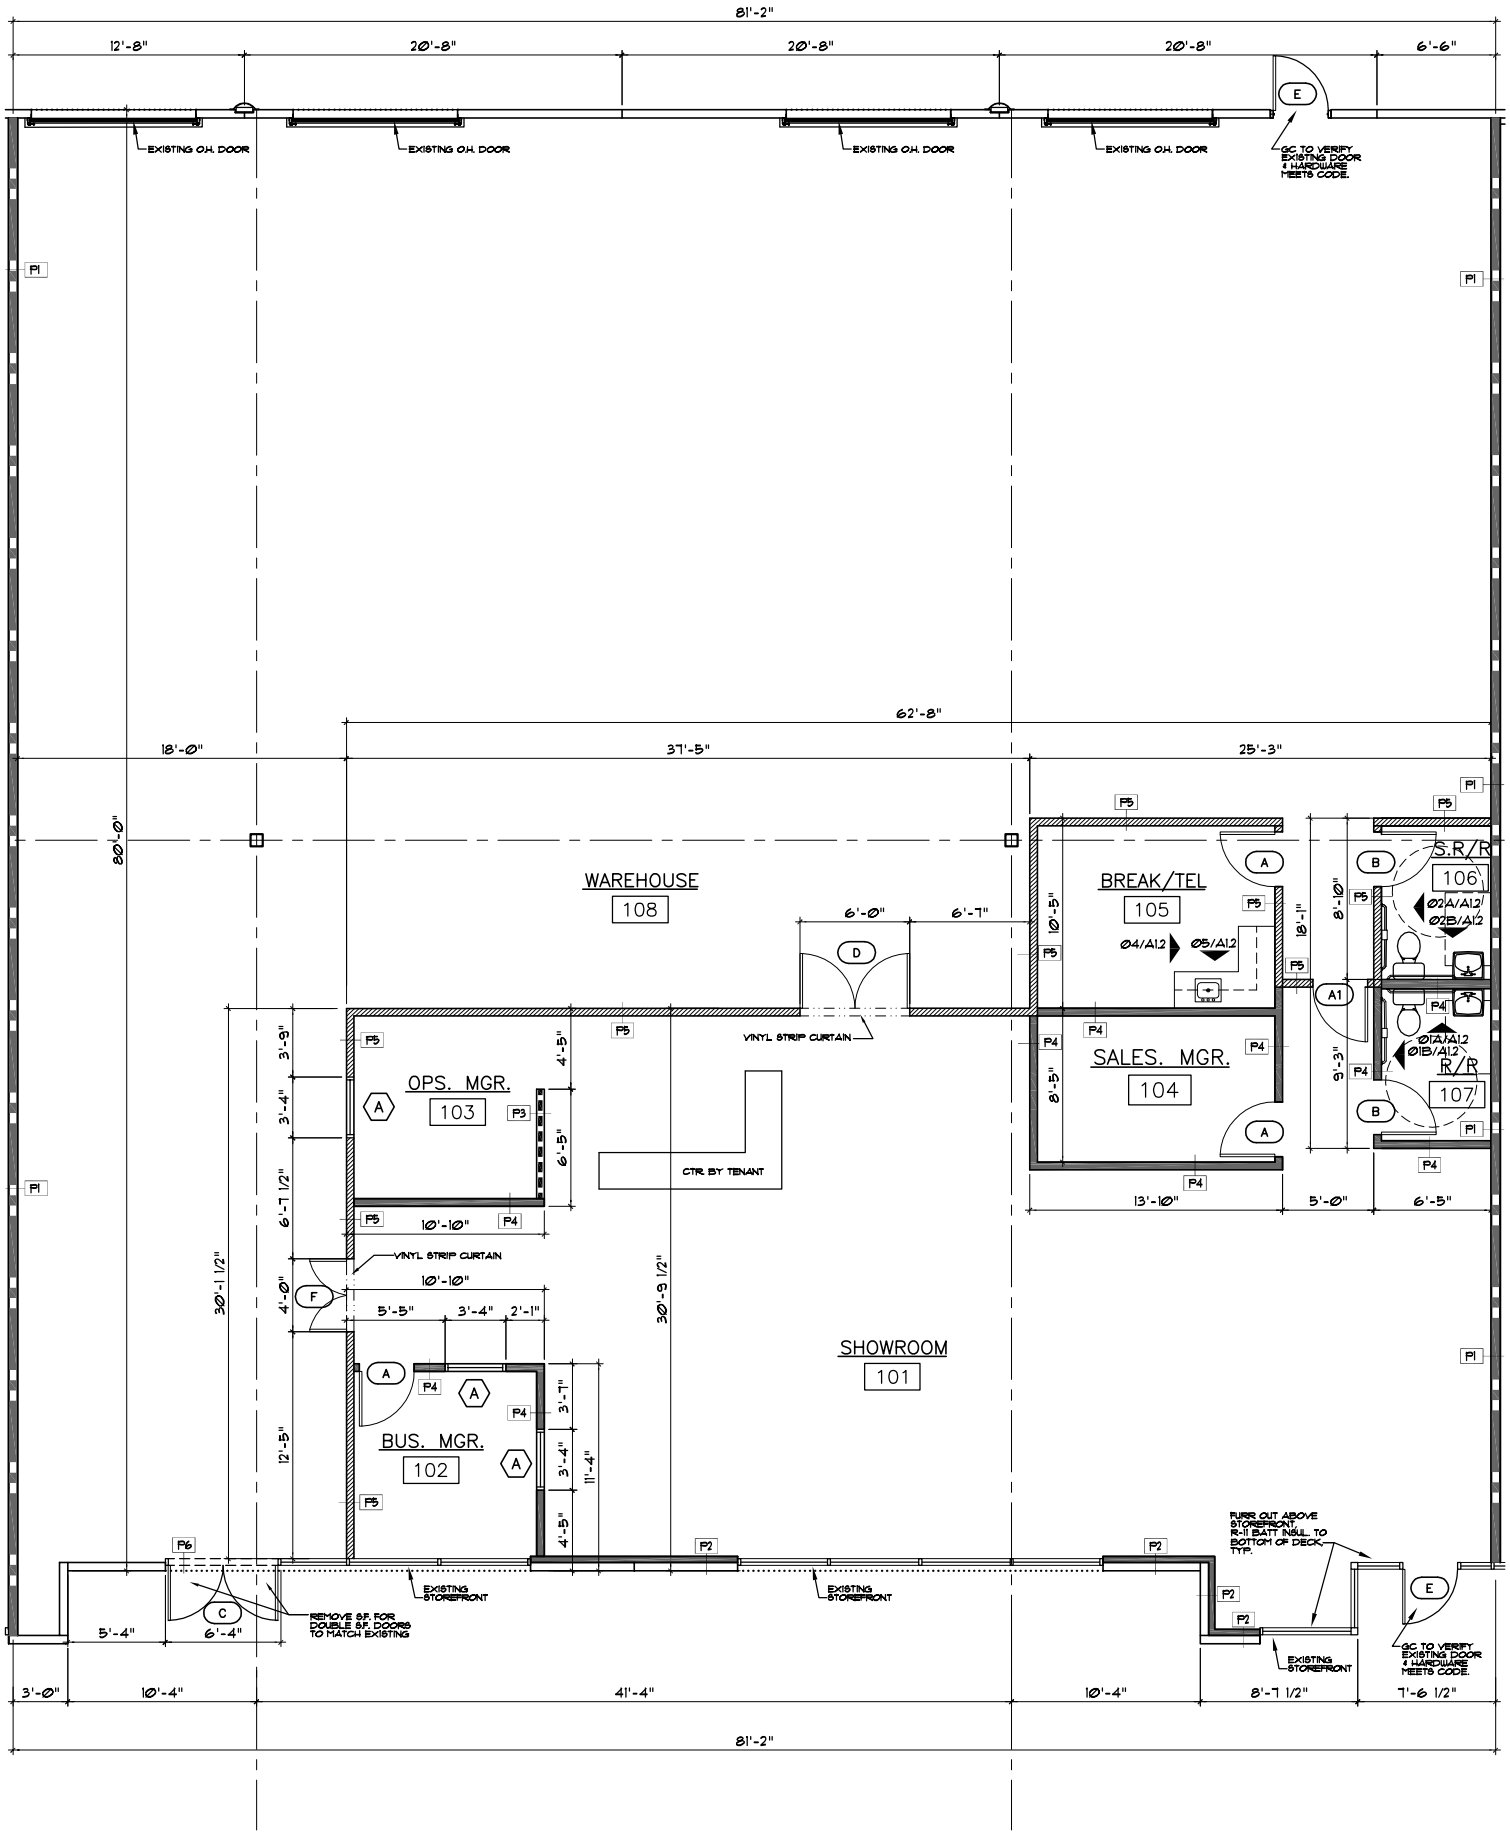
81'-2"
12'-8"
20'-8"
20'-8"
20'-8"
6'-6"
EXISTING O.H. DOOR
EXISTING O.H. DOOR
EXISTING O.H. DOOR
EXISTING O.H. DOOR
GC TO VERIFY EXISTING DOOR & HARDWARE MEETS CODE.
62'-8"
18'-0"
37'-5"
25'-3"
80'-0"
WAREHOUSE
108
6'-0"
6'-7"
BREAK/TEL
105
Ø4/A1.2
Ø5/A1.2
S.R/R
106
Ø2A/A1.2
Ø2B/A1.2
R/R
107
Ø1A/A1.2
Ø1B/A1.2
SALES. MGR.
104
13'-10"
5'-0"
6'-5"
VINYL STRIP CURTAIN
OPS. MGR.
103
10'-10"
CTR BY TENANT
VINYL STRIP CURTAIN
10'-10"
5'-5"
3'-4"
2'-1"
30'-1 1/2"
30'-9 1/2"
SHOWROOM
101
BUS. MGR.
102
EXISTING STOREFRONT
EXISTING STOREFRONT
REMOVE S.F. FOR DOUBLE S.F. DOORS TO MATCH EXISTING
FURR OUT ABOVE STOREFRONT, R-11 BATT INSUL. TO BOTTOM OF DECK, TYP.
EXISTING STOREFRONT
GC TO VERIFY EXISTING DOOR & HARDWARE MEETS CODE.
5'-4"
6'-4"
3'-0"
10'-4"
41'-4"
10'-4"
8'-7 1/2"
7'-6 1/2"
81'-2"